


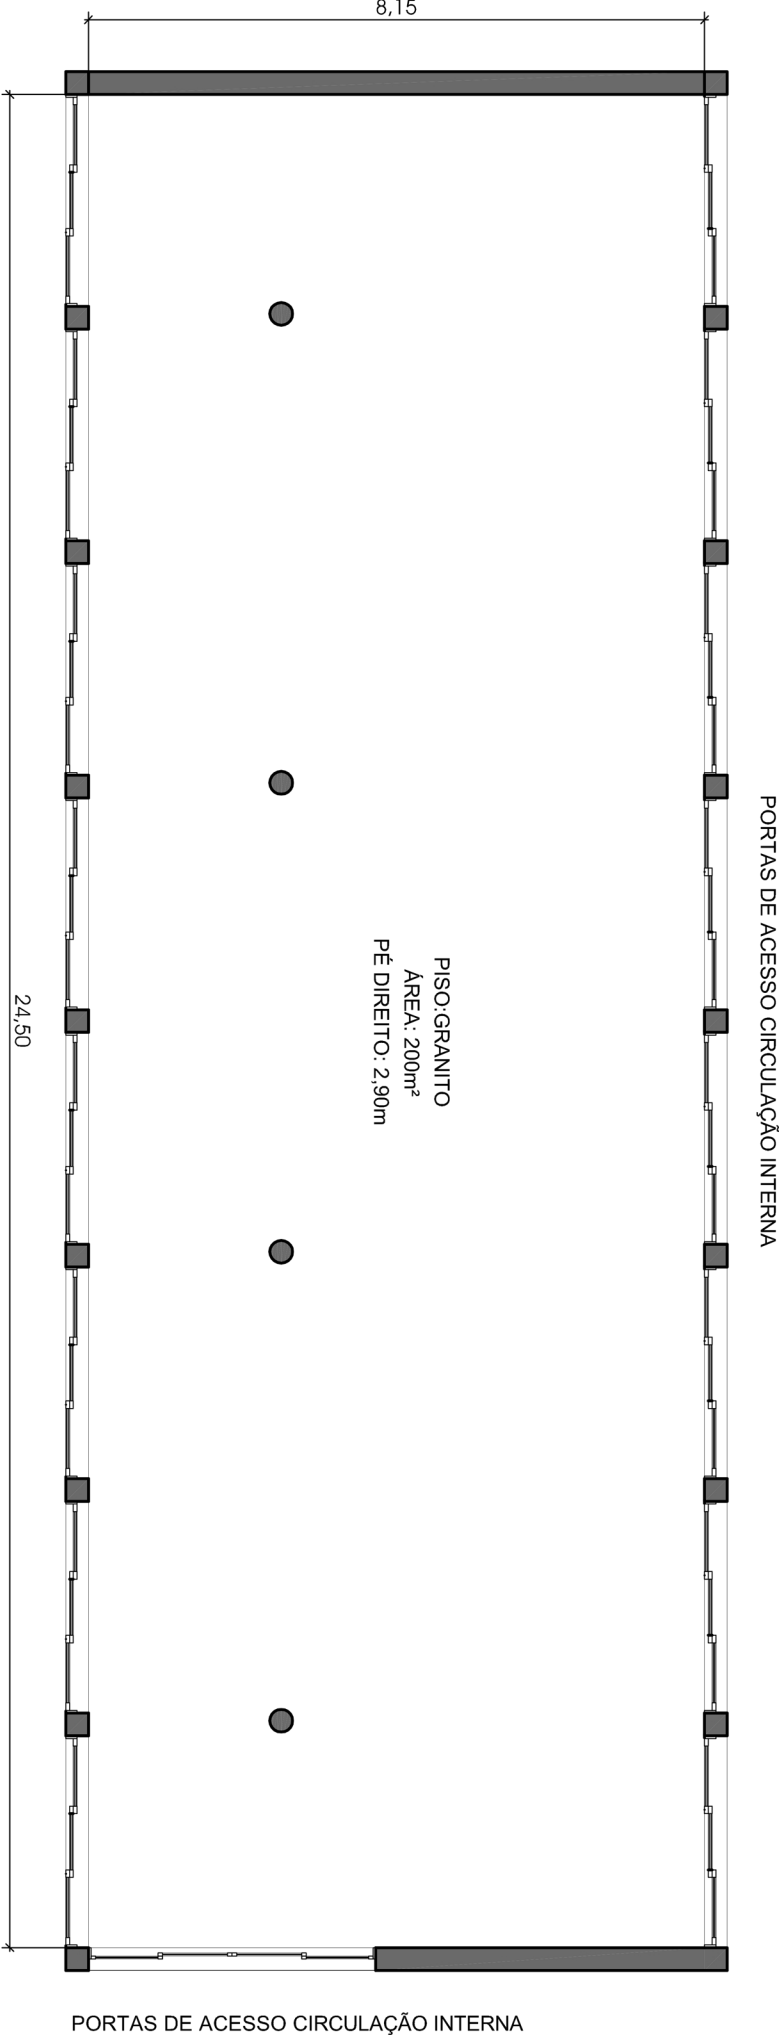

HOTEL SAMUARA - SALA TERRAZZO

PLANTA BAIXA SEM ESCALA - medidas em metros